



PROPOSTA DE TRÁFEGO COM A OCUPAÇÃO DE VIA PÚBLICA

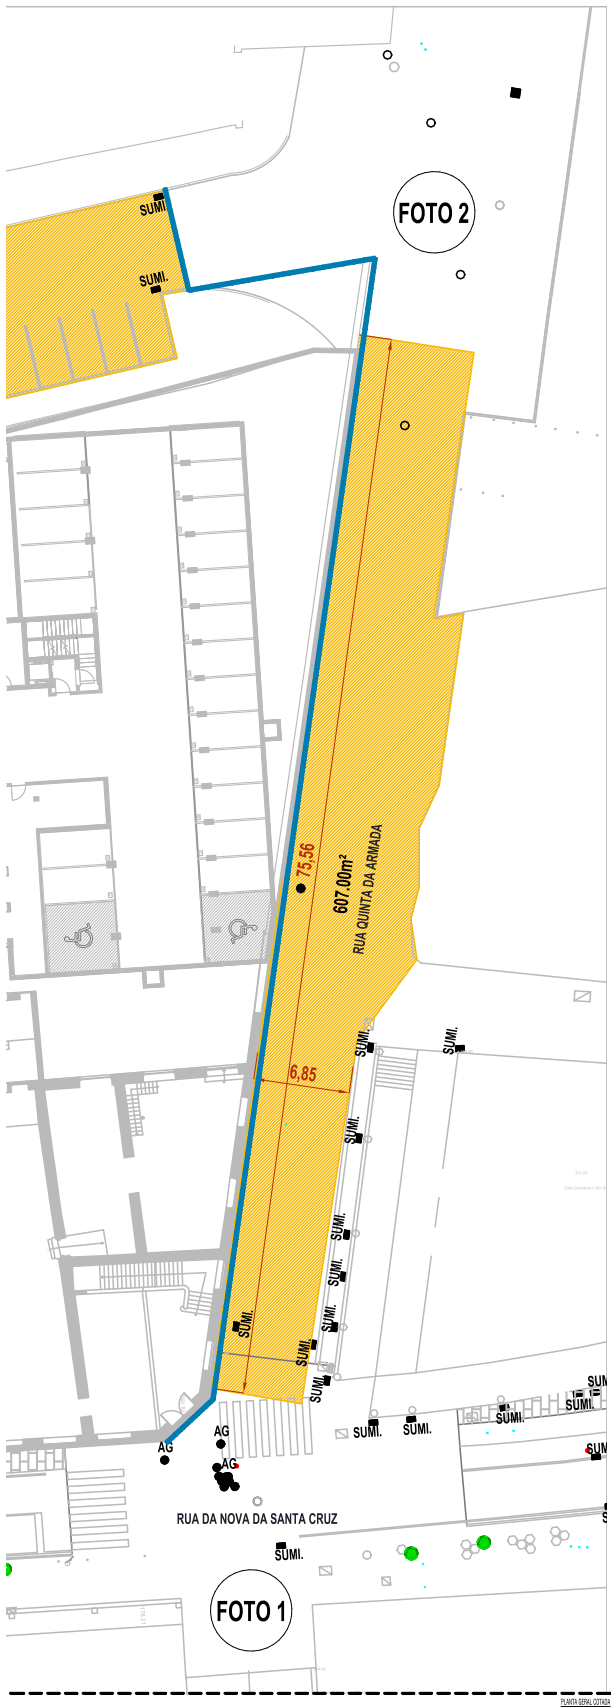
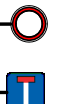
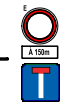



FOTO 1 | INTERSEÇÃO RUA NOVA DE ST. CRUZ



FOTO 2 | RUA DA QUINTA DA ARMADA

LEGENDA

- VEDAÇÃO CASAS PROPOSTA
- LEVANTAMENTO TOPOGRÁFICO CASAS

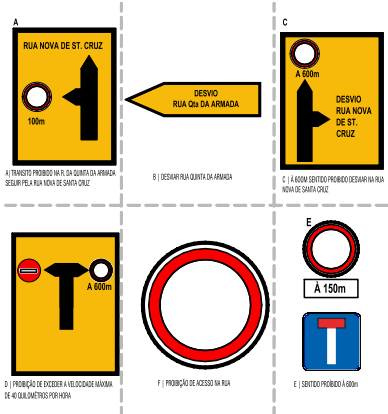

ÁREA TOTAL DA OCUPAÇÃO = 987 m²

REVISÃO	DATA	ASSUNTO	REV. ANTERIOR
01	2023/09/04	Adaptação de um sinal suplementar (P)	00
02	2023/09/17	Ocupação de via pública	01
REQUERENTE		FISCALIZAÇÃO	
Câmara Municipal de Braga		Braga	
PROPOSTA		TÍTULO	
Residência Universitária Comunitária		Fase	
		Construção	
		Escala	
		1:500	
		Data	
		2023/09/04	
TÉCNICO PRE-CONSTRUÇÃO		DIRETOR DE OBRA	ESP. 2023/09/04
Clayton Martins		Jorge Gonçalves	AA.13
		ESPECIALISTA	AA.13
		PROJ. 1300	AA.13
		PROJ. 1300	AA.13